

WILLE LEŚNA - RZUT PODDASZA

SKALA 1:100


1cm = 1m

ELEMENTY WYPOSAŻENIA WNĘTRZ POKAZANO W PROPORCJACH ZGODNYCH Z RZECZYWISTOŚCIĄ

LINIA PRZERYWANA W POMIĘSZCZENIACH PODDASZA POKAZUJE WYSOKOŚĆ 190 cm

ŚCIANKA KOLANKOWA MA 120 cm WYSOKOŚCI

CAŁA POWIERZCHNIA DOMU - 240 m² - JEST W PEŁNI UŻYTECZNA

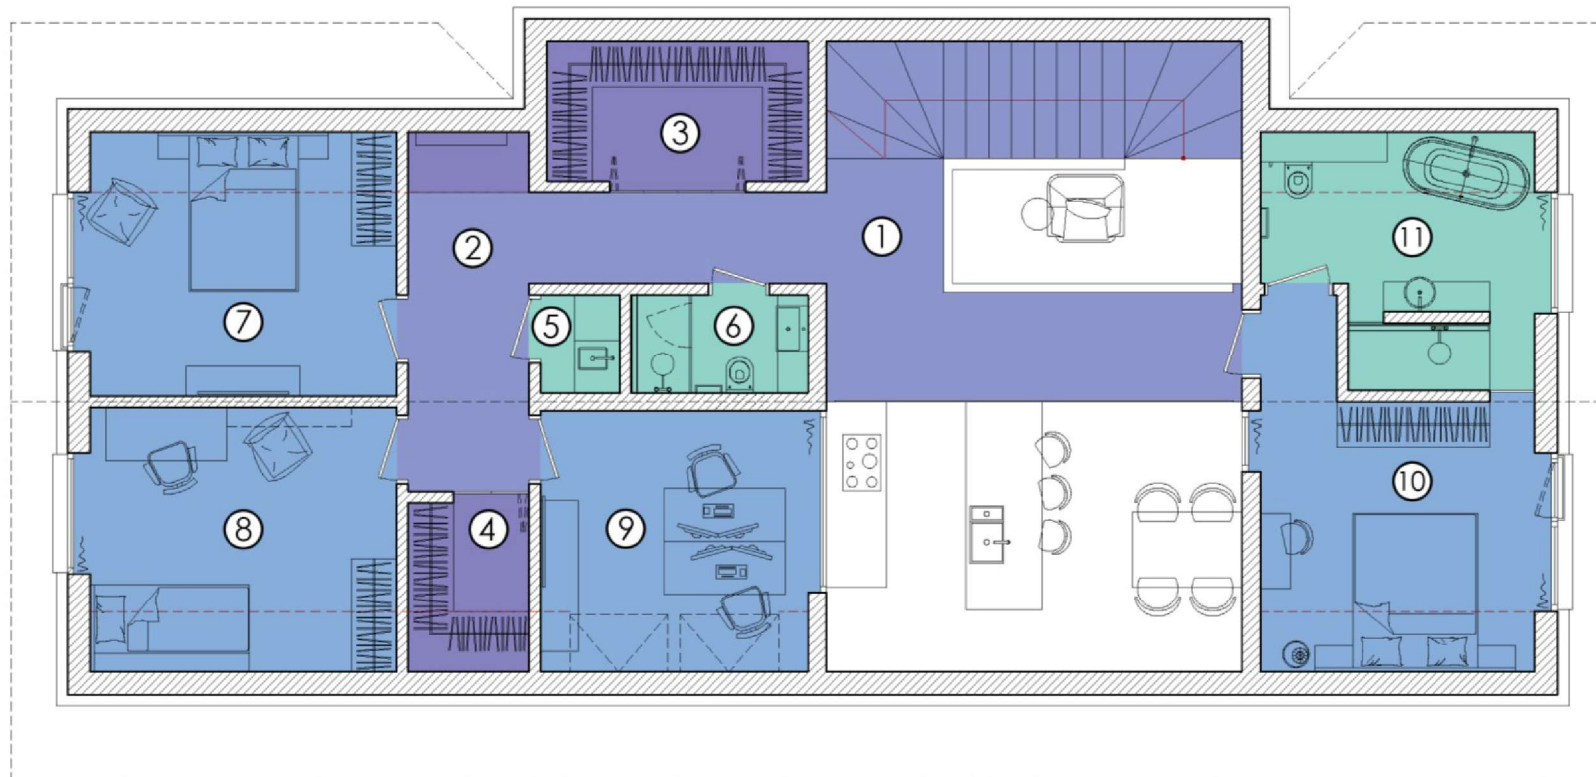

1. 19,2 m ANTRESOLA/SCHODY

2. 11,0 m KOMUNIKACJA

3. 6,3 m GARDEROBA

4. 3,5 m GARDEROBA

5. 1,3 m PRALNIA

6. 3,1 m ŁAZIENKA

7. 14,1 m POKÓJ GOŚCINNY

8. 14,1 m SYPIALNIA

9. 12,1 m HOME-OFFICE/SIŁOWNIA

10. 14,5 m SYPIALNIA GŁÓWNA

11. 10,7 m ŁAZIENKA GŁÓWNA

111,3 m PODDASZE